

JUDEȚUL GIURGIU
ORAȘ BOLINTIN-VALE
CONSILIUL LOCAL

HOTĂRÂRE

privind folosirea Domeniului Public de către S.C. E – DISTRIBUȚIE MUNTENIA S.A. reprezentată prin S.C. MD ELECTRIC PROJECT S.R.L. pentru obiectivul *“Alimentare cu energie electrică hale producție amplasate în intravilan, nr. cad. 37453, oraș Bolintin-Vale”*

CONSILIUL LOCAL AL ORȘULUI BOLINTIN-VALE

Având în vedere:

Cererea S.C. E – DISTRIBUȚIE MUNTENIA S.A. reprezentată prin S.C. MD ELECTRIC PROJECT S.R.L. nr. 11435/03.10.2024;

Referatul de aprobare al primarului privind necesitatea și oportunitatea proiectului de hotărâre nr. 12.501/25.10.2024;

Raportul compartimentului de resort din cadrul aparatului de specialitate al primarului orașului Bolintin-Vale nr. 12.500/25.10.2024;

Avizul Comisiei pentru organizare și dezvoltare urbanistică, realizarea lucrărilor publice, protecția mediului, conservarea monumentelor istorice și arhitectură și al Comisiei juridice și pentru apărarea ordinii publice;

Văzând și prevederile art. 45 alin5 din Legea energiei electrice și gazelor naturale nr. 123/2012, ale Legii nr. 50/1991, republicată, privind autorizarea executării lucrărilor de construcții, precum și ale H.G. nr. 968/2002 privind atestarea domeniului public al județului Giurgiu precum și al municipiului Giurgiu, al orașelor și comunelor din județul Giurgiu;

În temeiul art. 196 alin. 1 lit. a) din Ordonanța de Urgență a Guvernului nr. 57/2019 privind Codul administrativ, cu modificările și completările ulterioare;

HOTĂRĂȘTE

Art.1. Se aprobă ocuparea definitivă, fără plată, a unei suprafețe de 110 m pentru amplasarea liniei electrice subterane, conform schiței, (anexa nr.1 la prezenta hotărâre), pe perioada executării lucrărilor pentru obiectivul *“Alimentare cu energie electrică hale producție amplasate în intravilan, nr. cad. 37453, oraș Bolintin-Vale, Jud. Giurgiu* de către S.C. E – DISTRIBUȚIE MUNTENIA S.A. reprezentată prin S.C. MD ELECTRIC PROJECT S.R.L.

Art.2. Serviciul Administrația Domeniului Public va asigura aducerea la îndeplinire a prezentei hotărâri


PREȘEDINTE DE ȘEDINȚĂ
Marin Marin



CONTRASEMNEAZĂ
Secretar General
Rodica Bran

Bolintin-Vale.....29.10.2024
Nr.....8

ANEXA Nr. 1
 la H.C.L. Nr. 8/29.10.2024

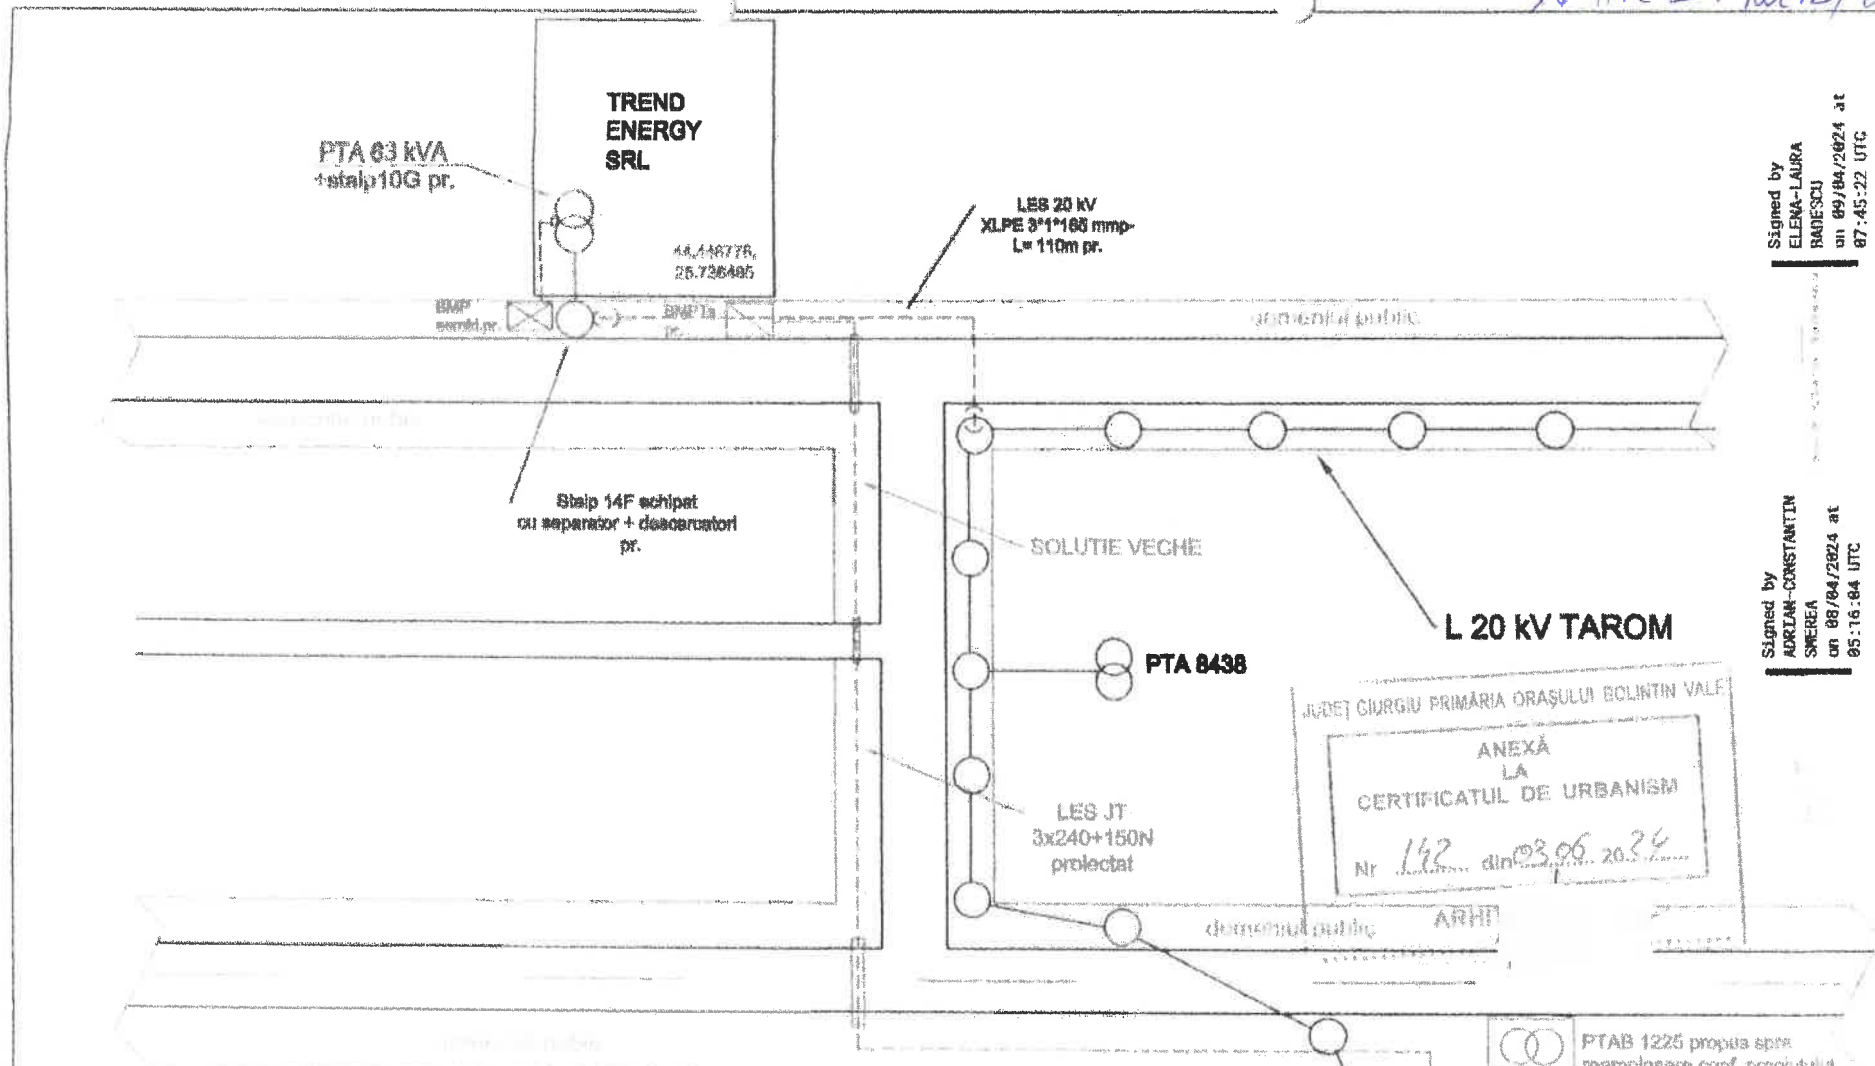


Signed by
ELENA-LAURA
BADESCU
on 09/04/2024 at
07:45:22 UTC

Signed by
ADRIAN-CONSTANTIN
SMEREA
on 08/04/2024 at
05:16:04 UTC

JUDET GIURGIU PRIMĂRIA ORAȘULUI BOLINTIN VALE
 ANEXĂ
 LA
 CERTIFICATUL DE URBANISM
 Nr. 142 din 03.06.2024

Planşa Nr. 1	Scara: 1-200 %	Proiect tehnic: instalație de racordare la rețeaua electrică de distribuție
	Data: 04.04.2024	Beneficiar: TREND ENERGY SRL
	Rectificare alimentare cu energie electrică Adresa: Jud. GIURGIU, loc. Bolintin Vale, str. Intravilan PN NC34841	

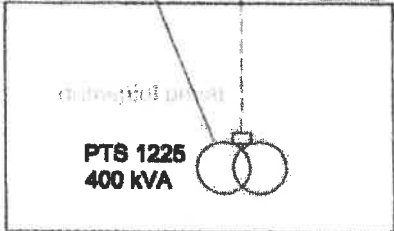

SECRETAR GENERAL



PREȘEDINTE DE ȘEDINȚĂ

Jan